



DOPPI FONDI E SCAFI IN SOLA VTR - sezione longitudinale

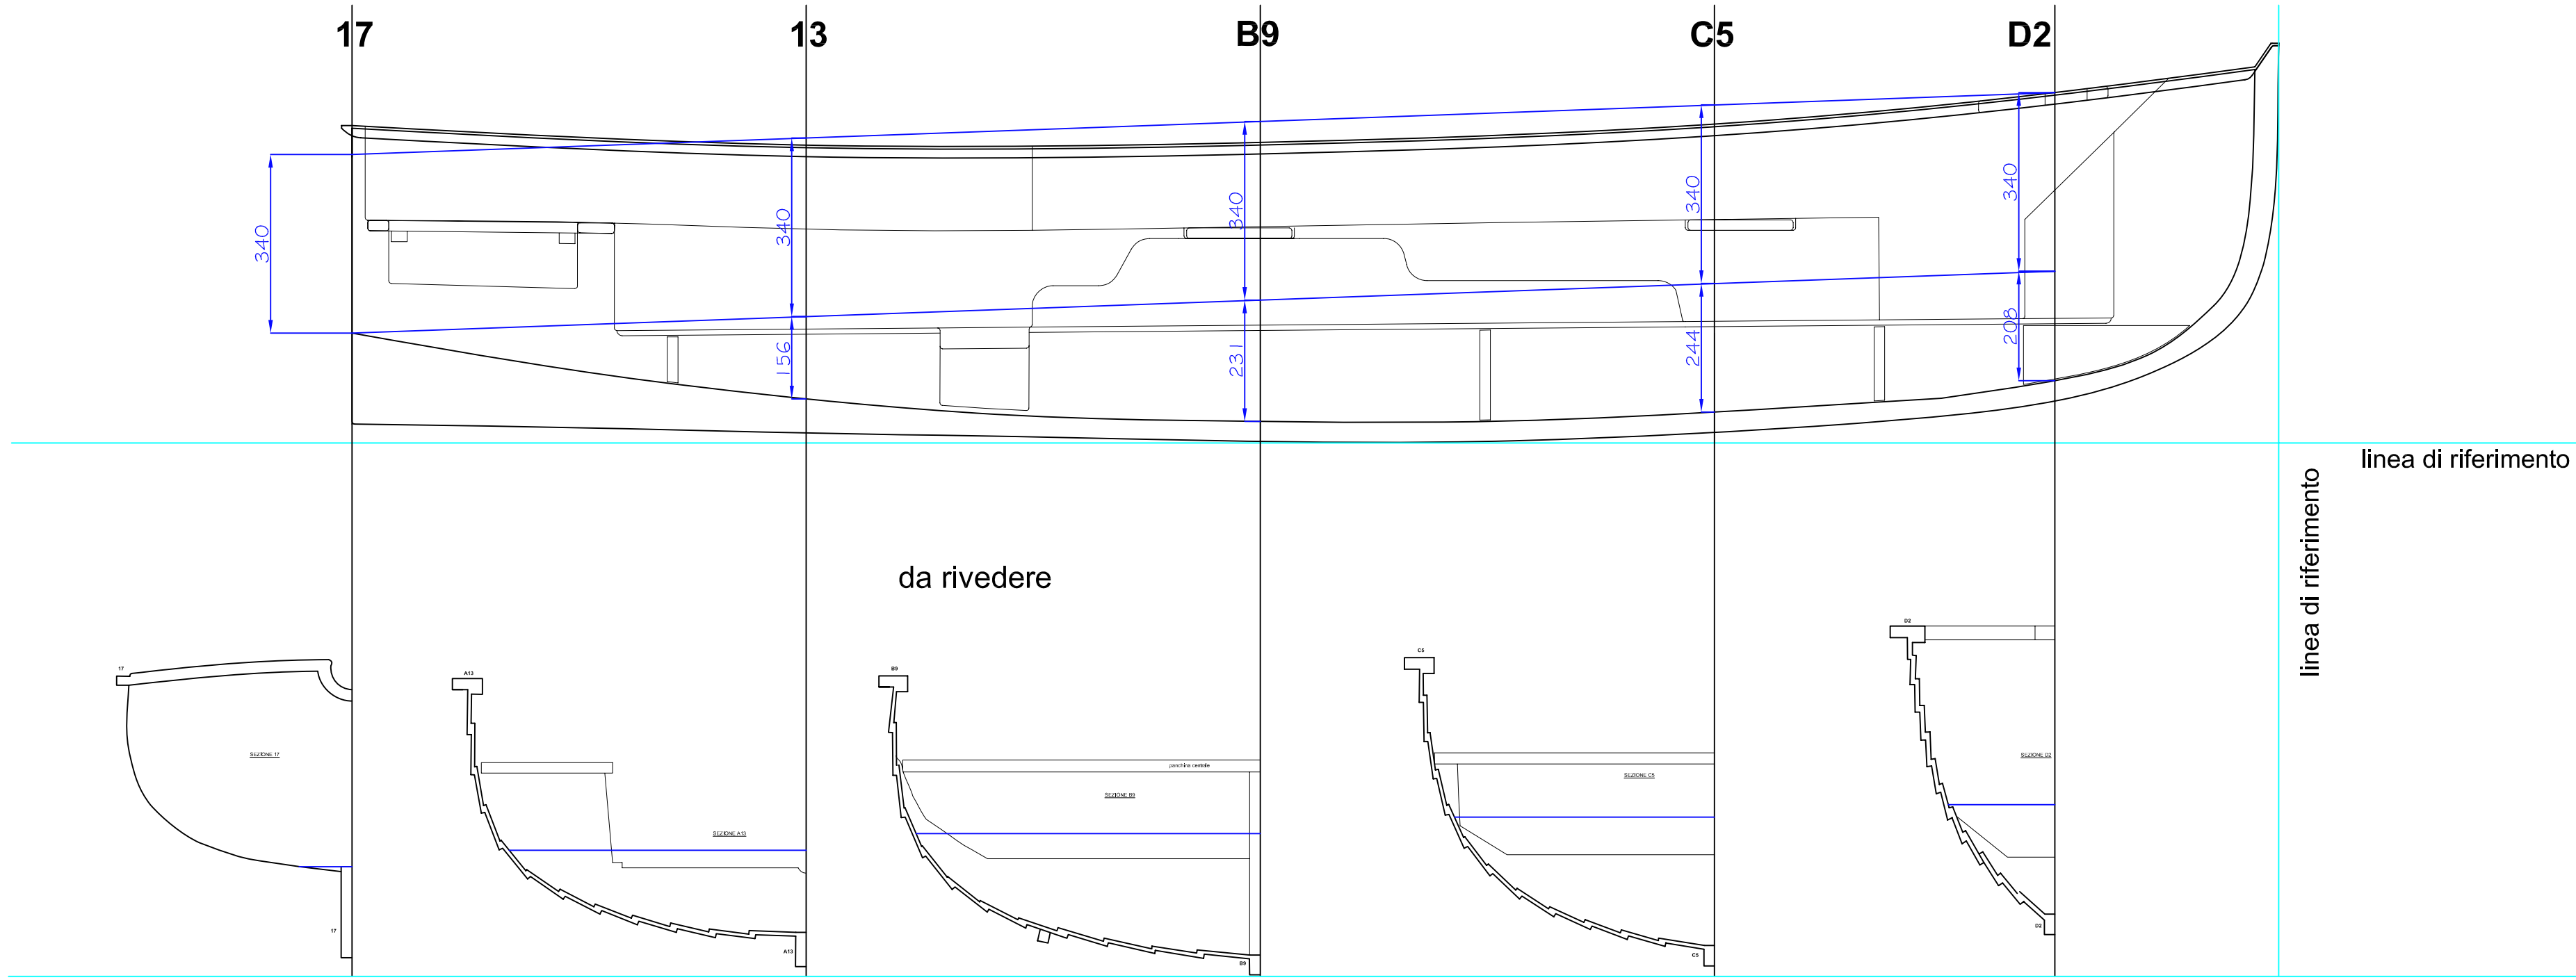

PIANI COSTRUTTIVI DINGHY 12'

ASSOCIAZIONE ITALIANA CLASSE DINGHY 12' Piazza del Gesù 46 - Roma	Oggetto Doppi fondi ed interni scafi in sola VTR	
	misure in mm	Scala 1:10
	Tavola 2b	
	Timbro e firma	data 1 Dicembre 2008