


DOPPI FONDI E SCAFI IN LEGNO MODERNI - sezione longitudinale

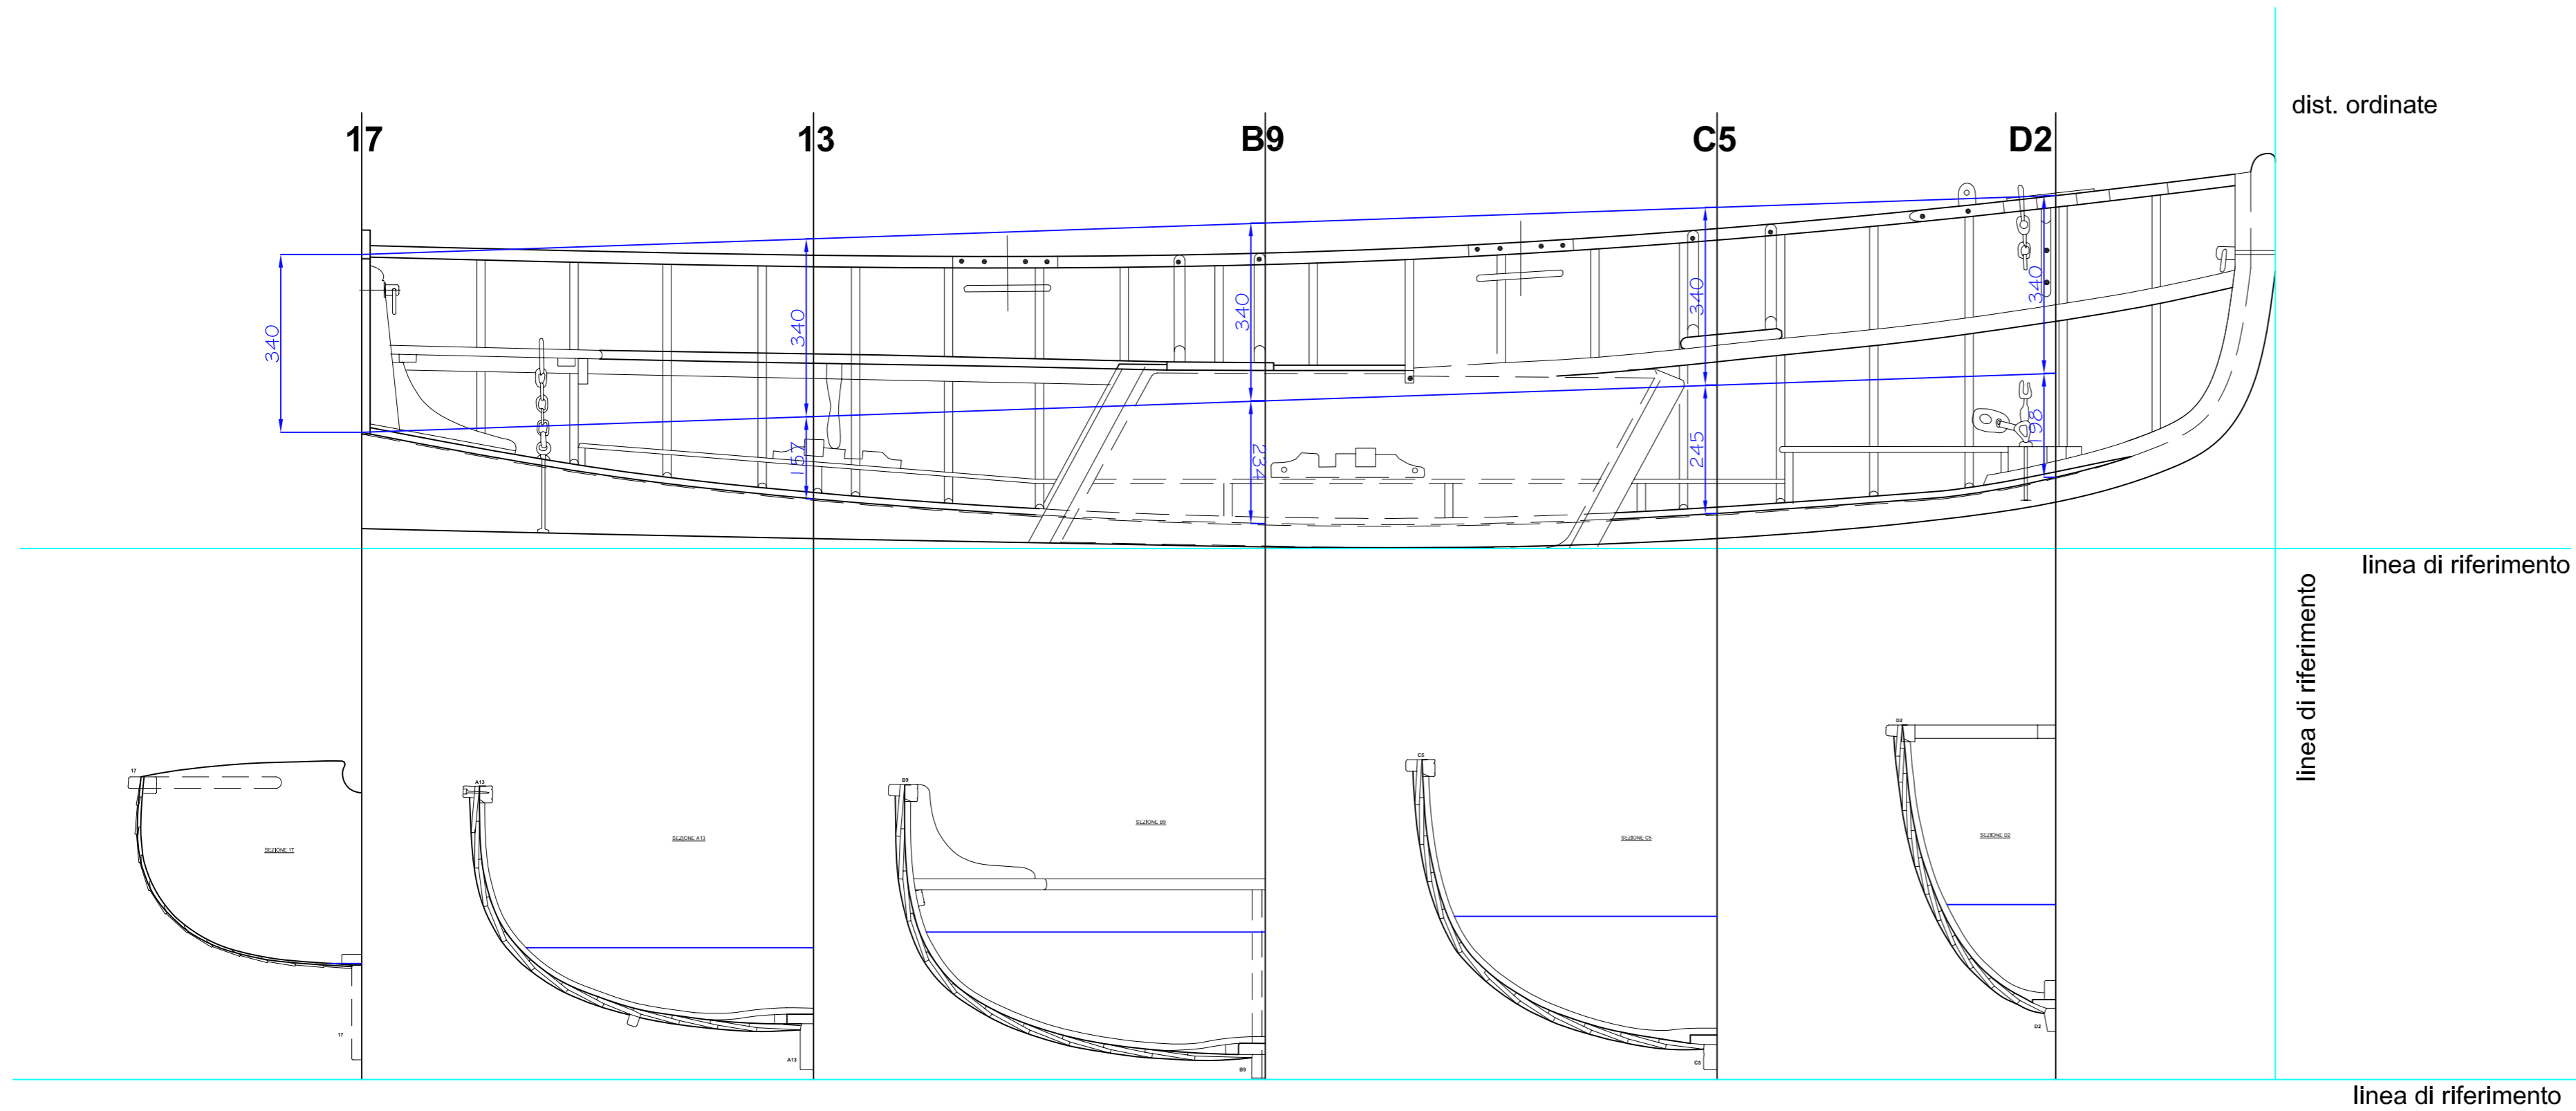

PIANI COSTRUTTIVI DINGHY 12'

ASSOCIAZIONE ITALIANA CLASSE DINGHY 12'
Piazza del Gesù 46 - Roma

Oggetto

Doppi fondi ed interni scafi in legno moderni con doppio fondo

misure in mm Scala 1:10

Tavola

2c

data

1 Dicembre 2008



Timbro e firma